




Este documento é propriedade da ULMA Construction. Não é permitido copiar, reproduzir ou transmitir a terceiros sem a autorização expressa da ULMA Construction. Em caso de dúvida, favor consultar imediatamente com a ULMA Construction.

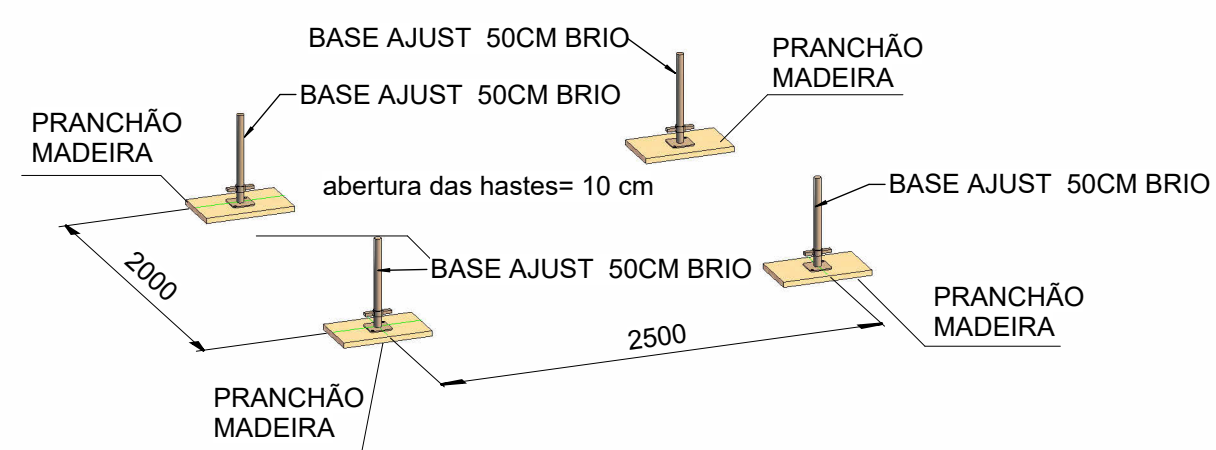


FASE 1

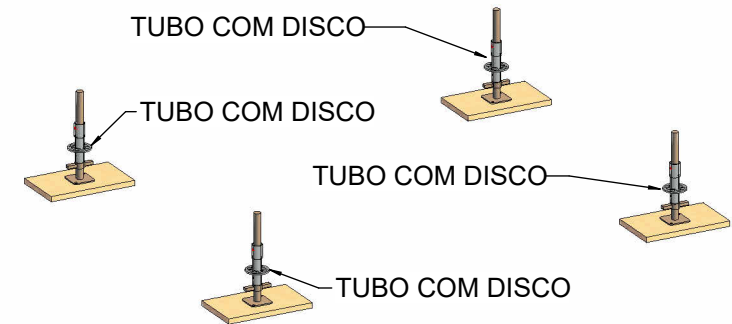


FASE 2

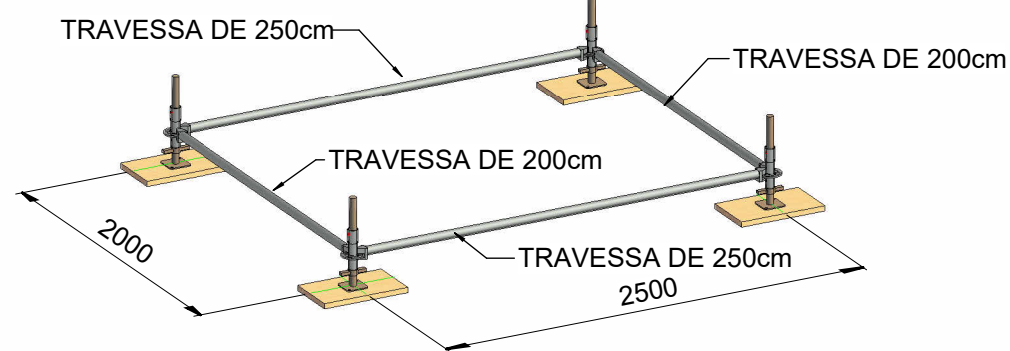


FASE 3

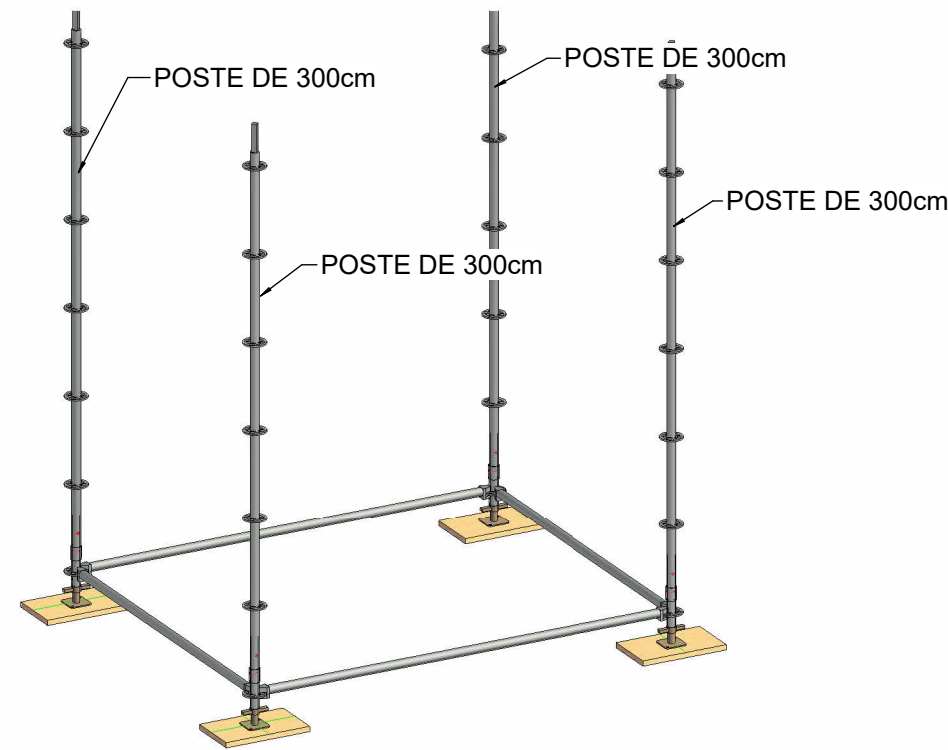


FASE 4

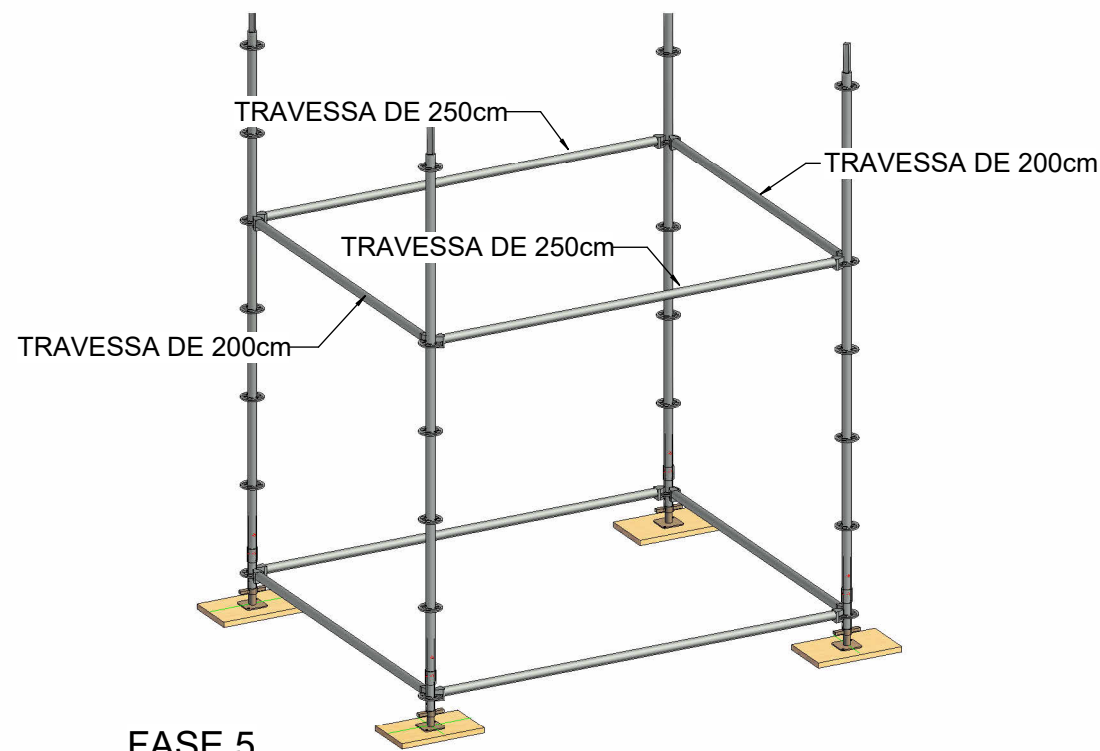


FASE 5

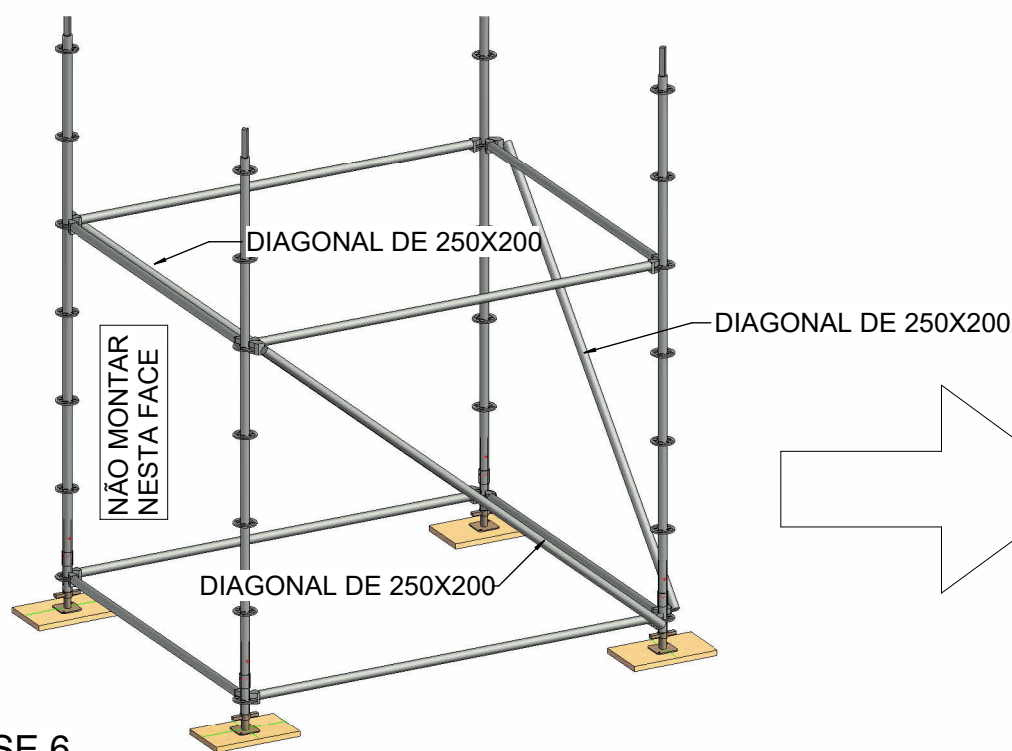


FASE 6

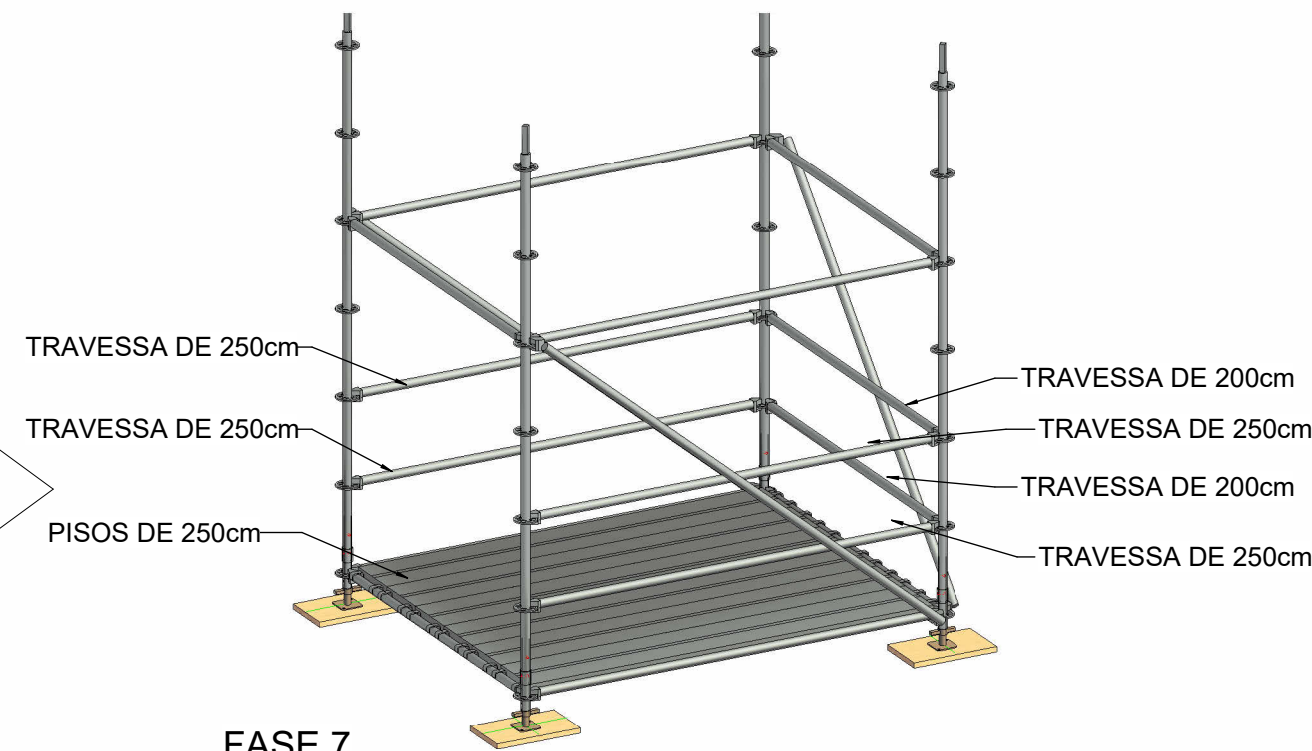


FASE 7

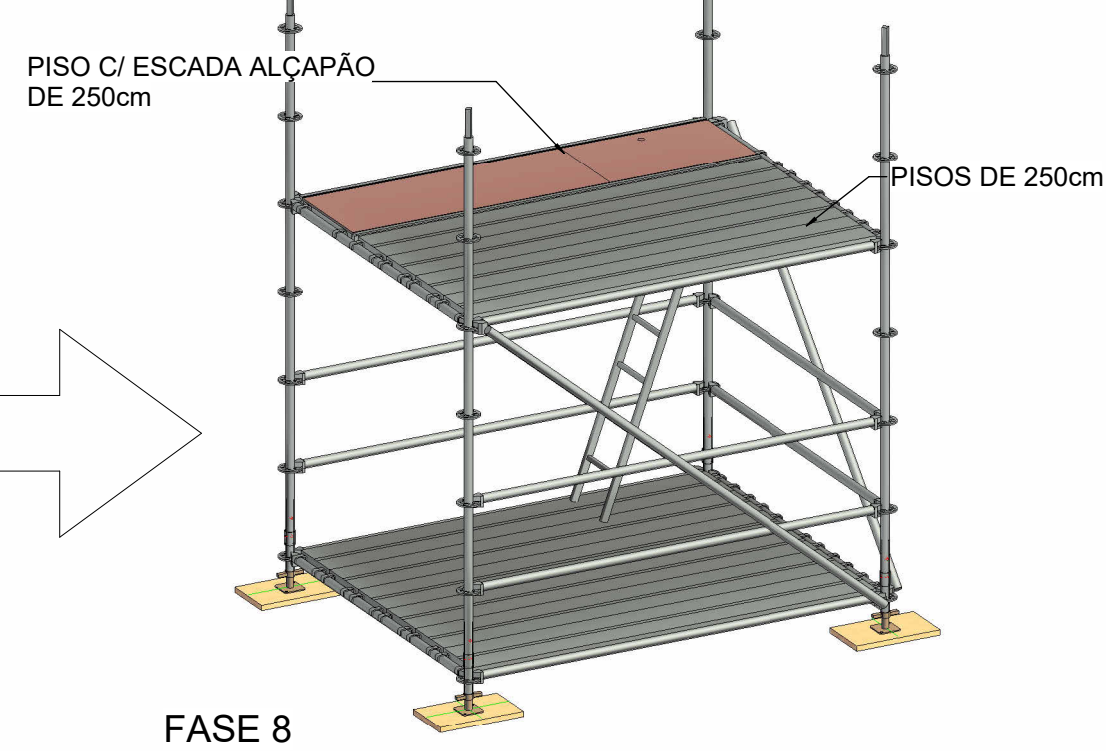


FASE 8

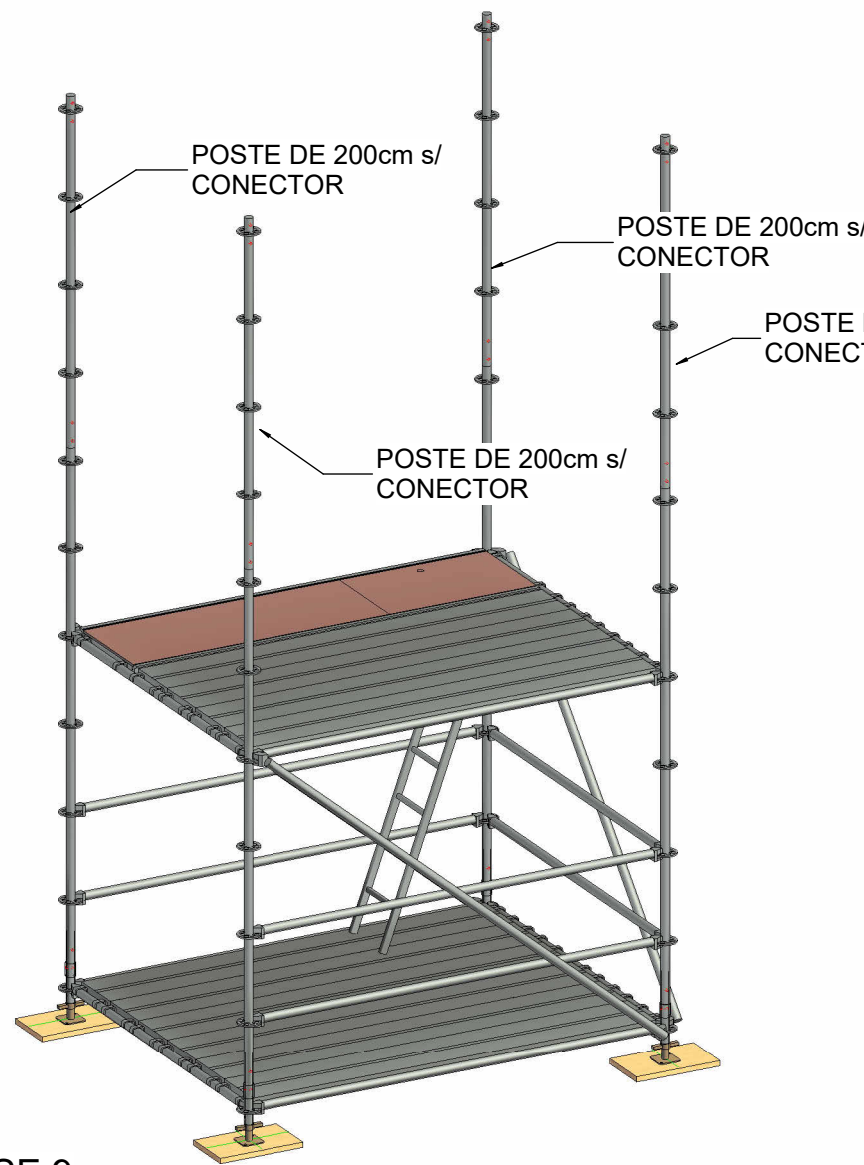


FASE 9

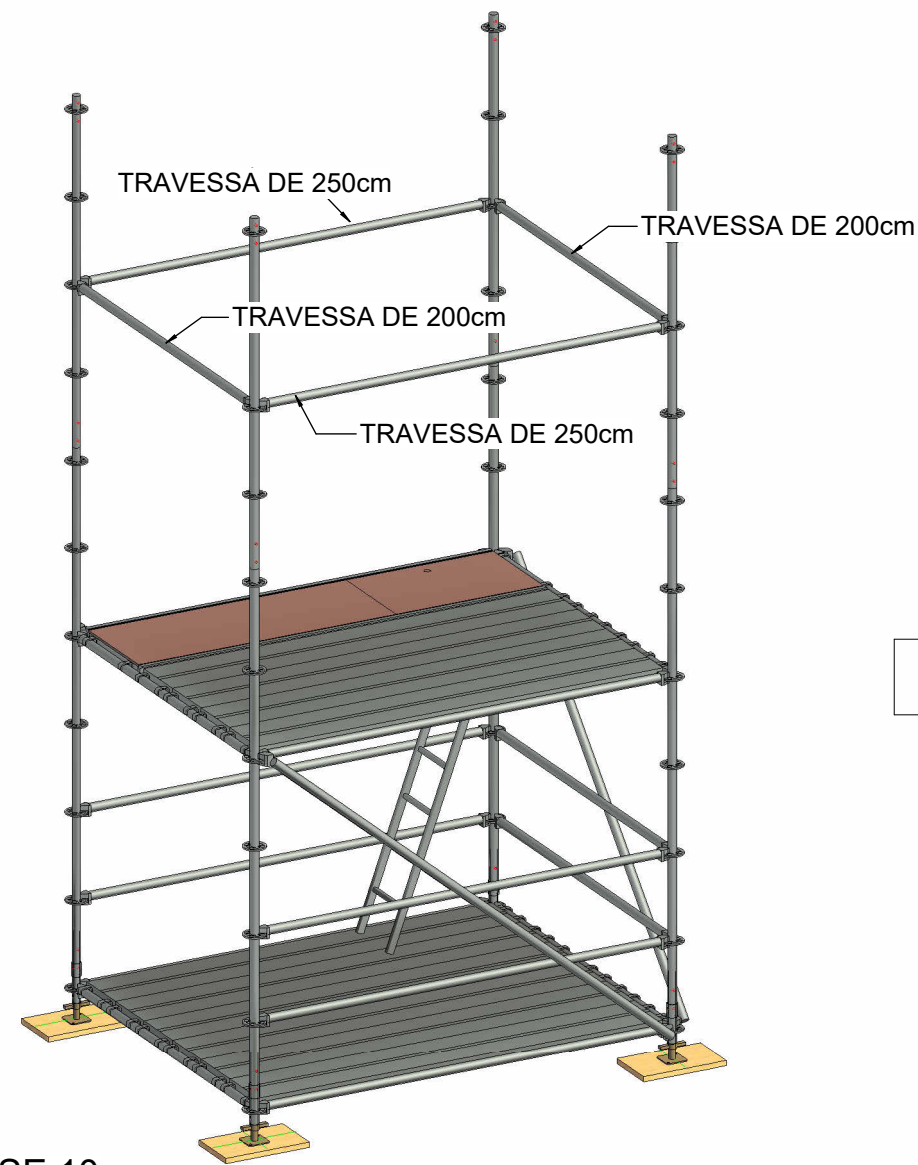


FASE 10

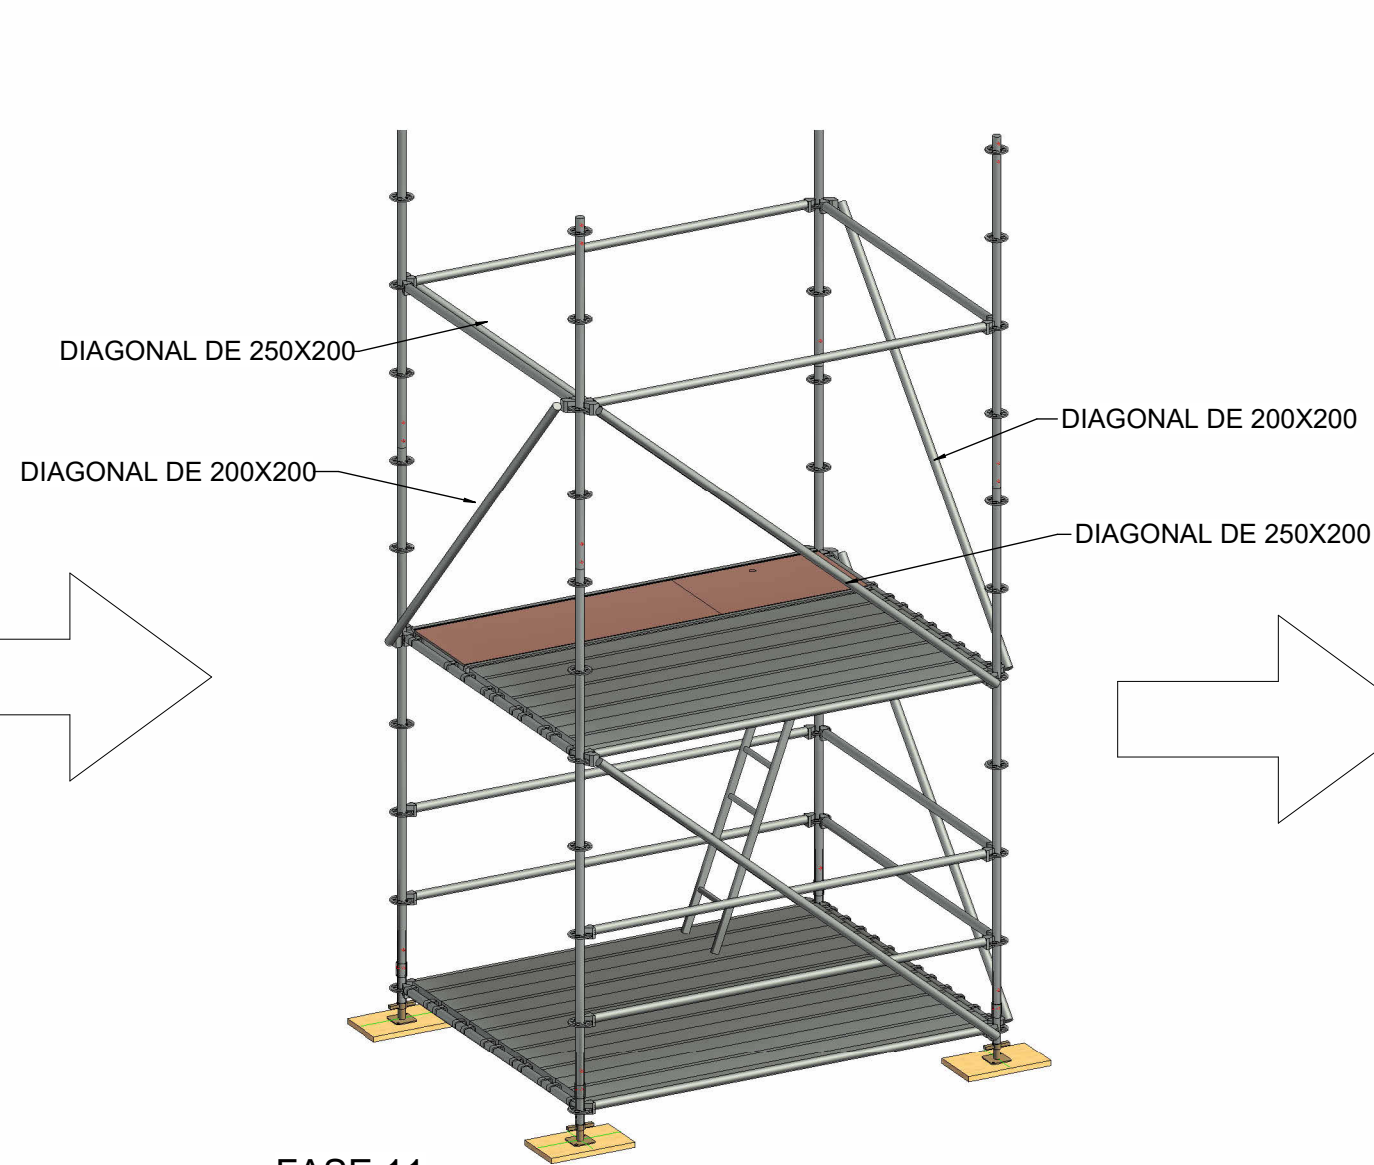


FASE 11

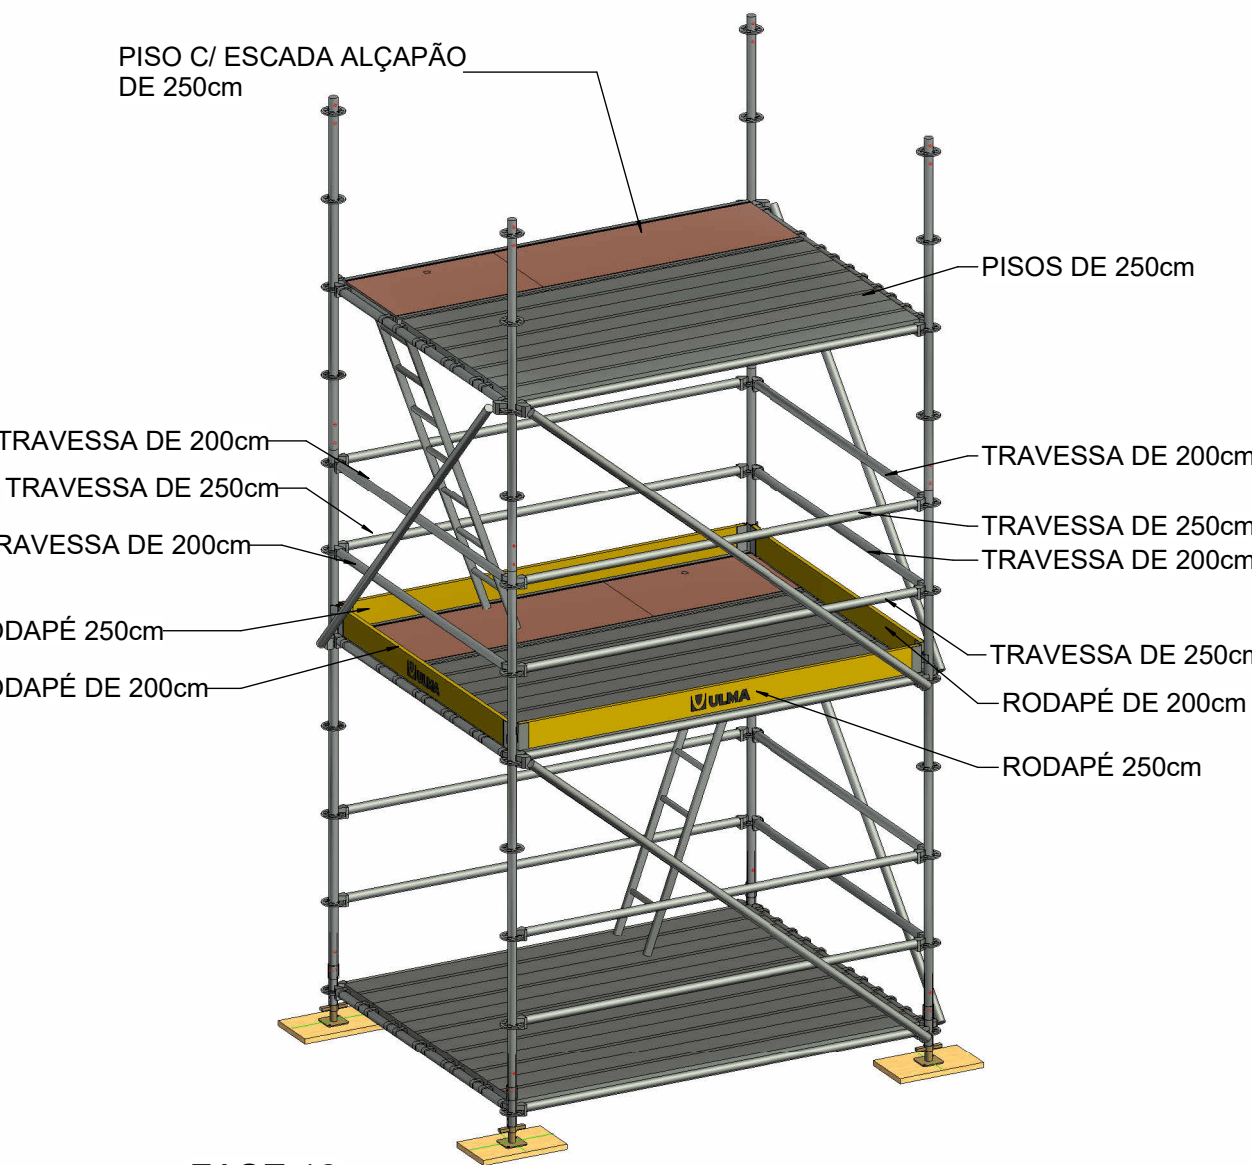


FASE 12

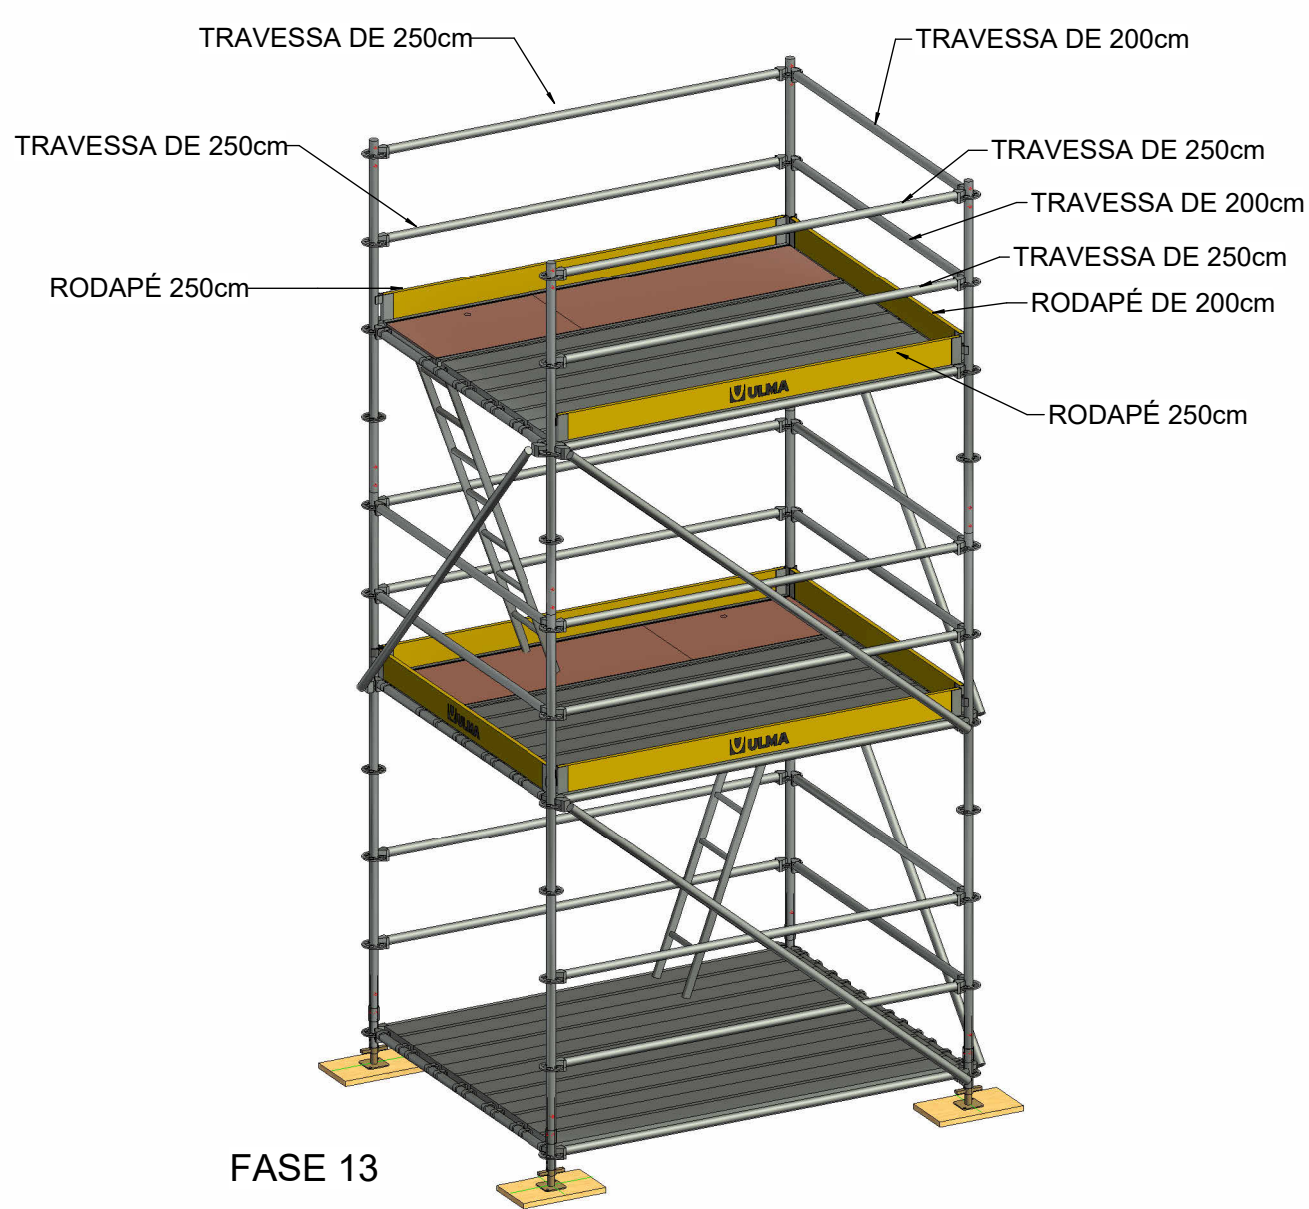

FASE 13

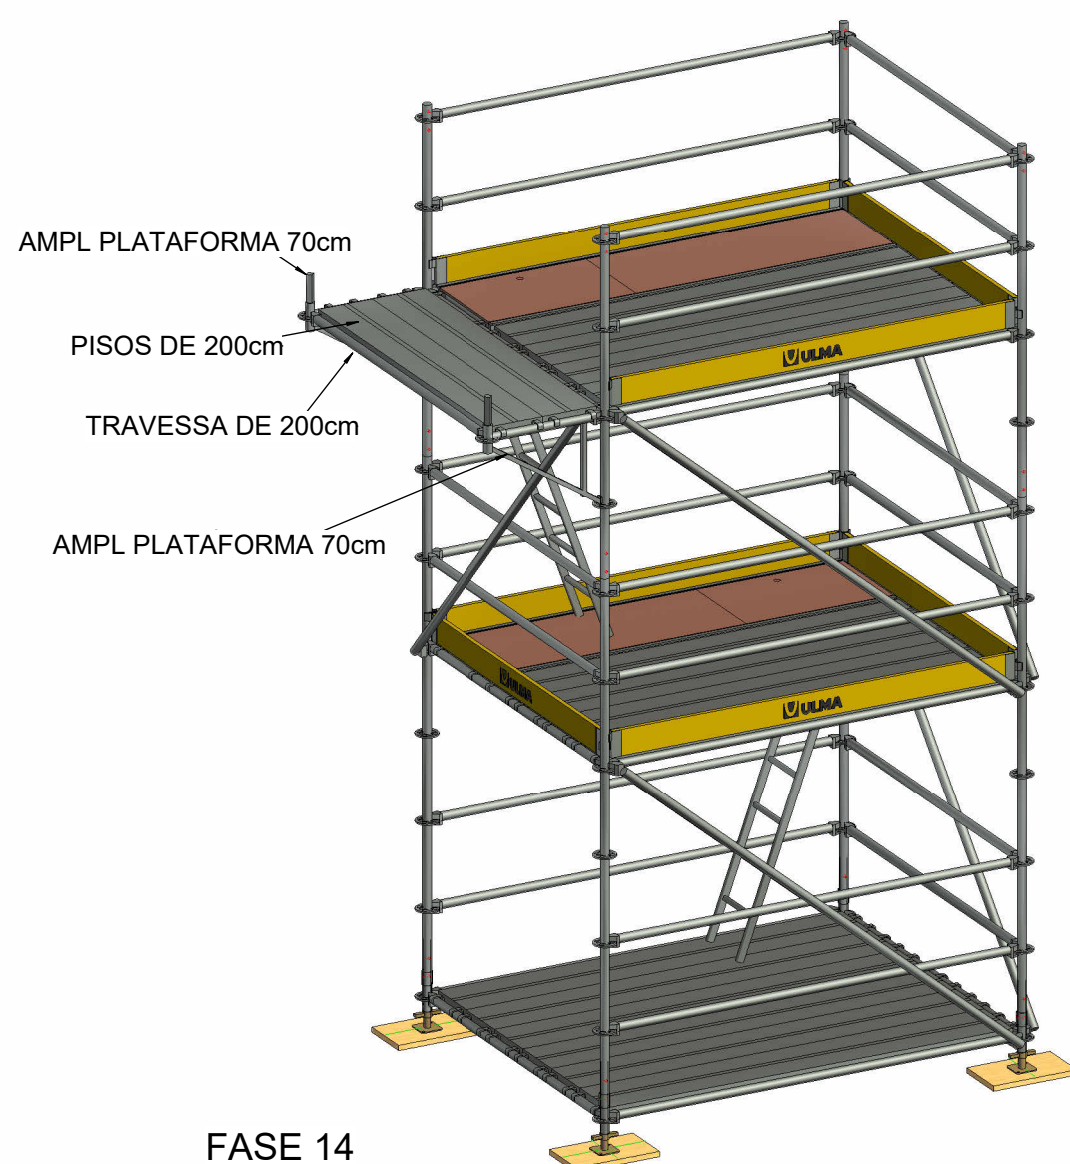

FASE 14

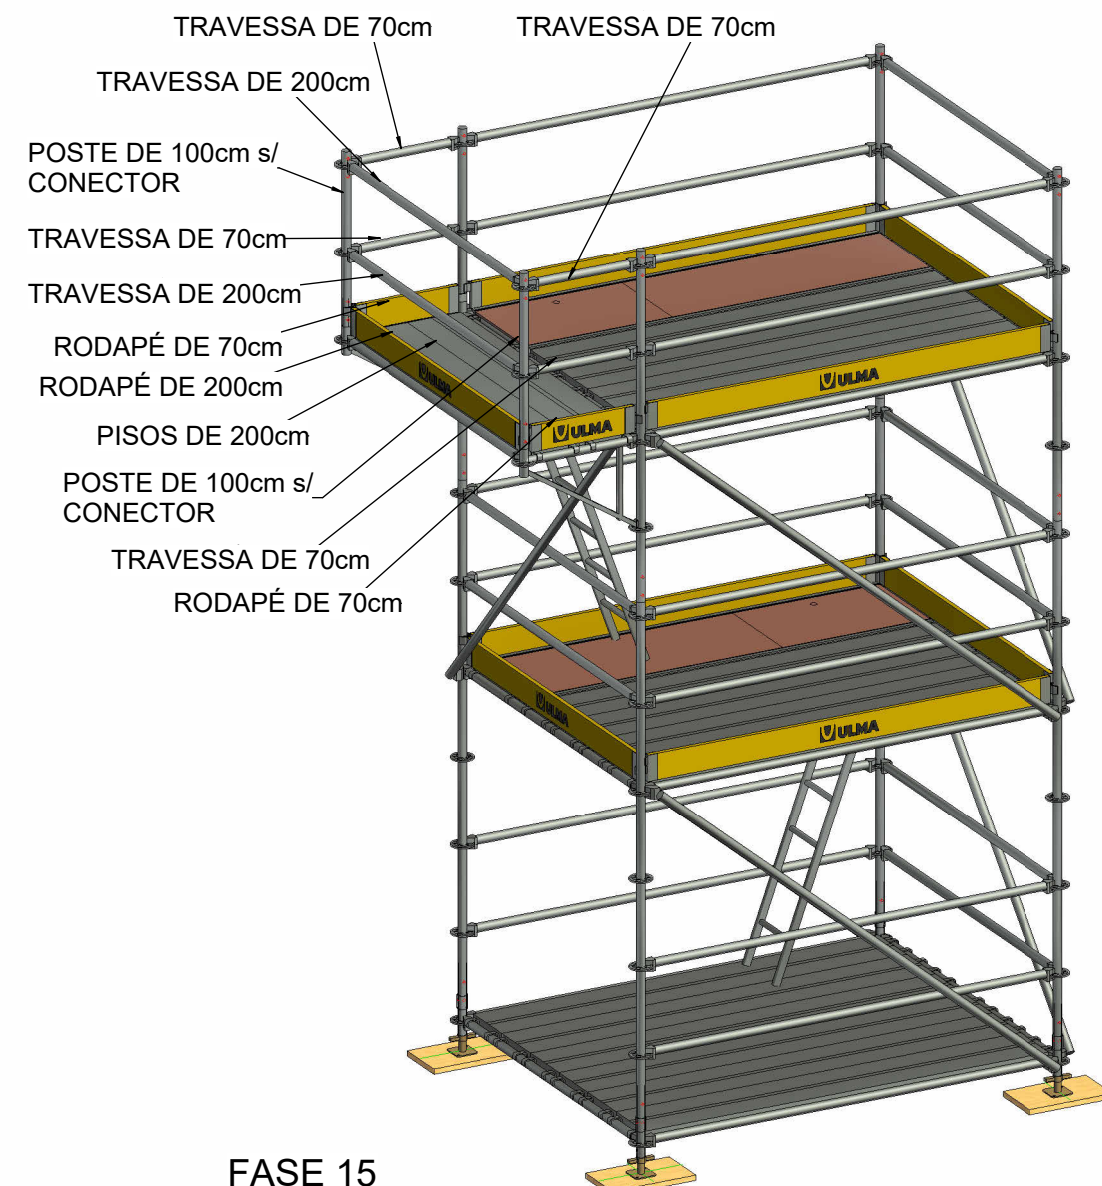

FASE 15

Condições Gerais / Segurança

Todos os produtos da ULMA construção devem ser montados, desmontados e usados de acordo com o guia do usuário e ITM / s correspondentes, especialmente em matéria de segurança. Se o usuário não tiver qualquer um desses documentos, você deve solicitá-los à ULMA Construction. O usuário deve manter limpas as plataformas de trabalho e/ou formas acumuladas de materiais, equipamentos e outros. Não pular ou descartar objetos sobre as formas. O usuário deve garantir a estabilidade estrutural em todos os momentos e assegurar a transmissão das reações nos apoios.


Antes de cada utilização, o usuário deverá revisar o material para avaliar possíveis danos. Componentes com defeito devem ser substituídos por peças originais da ULMA Construction. Todas as indicações de cargas devem ser respeitadas pelo usuário.

ULMA Construction não será responsável perante qualquer falha na interpretação e na modificação dos projetos, bem como o uso inadequado ou for a das tabelas de materiais em obra. Toda a madeira não incluída na oferta (arremates, calços, etc.) será por conta do cliente. O usuário deve cuidar da segurança das pessoas em todas as fases de utilização da estrutura que está exposta, respeitando todas as leis e regulamentos em vigor.


Cada inconformidade com as instruções de segurança pode provocar o colapso da estrutura e danos pessoais.

REV.	DATA	DESCRIÇÃO		REALIZADO	
REVISÕES					
		ULMA BRASIL FORMAS E ESCORAMENTOS LTDA Rua João José Ribeiro, 310 - Jardim Sagrado Coração de Jesus, CEP: 06655-810. Telefone: 4616-1300			
Construction					
PROJETO/OBRA: ESTANDE CONCRETE SHOW					
ATIVIDADE: ANDAIME MULTIDIRECIONAL BRIO					
DESCRIÇÃO: FOLHA 2					
CLIENTE: ABRASFE					
ESTADO: EXECUTIVO					
PROJETADO:	IGOR ALMEIDA		DATA:	28/07/2026	
VERIFICADO:	BRUNO MIRANDA		TAMANHO:	A1	
RESP. TÉCNICO:	TIAGO FERNANDES		ESCALA:	S/ ESCALA	
Nº PROJETO		FOLHA		REV.	
002-02		02		00	


Este documento é copyright da ULMA Construction. Não é permitida cópia não autorizada ou sua transmissão à terceiros. As condições constantes não podem ser aplicadas em conjunto com as normas técnicas gerais de qualquer tipo. Em caso de dúvida, deve-se consultar imediatamente com a ULMA Construction.

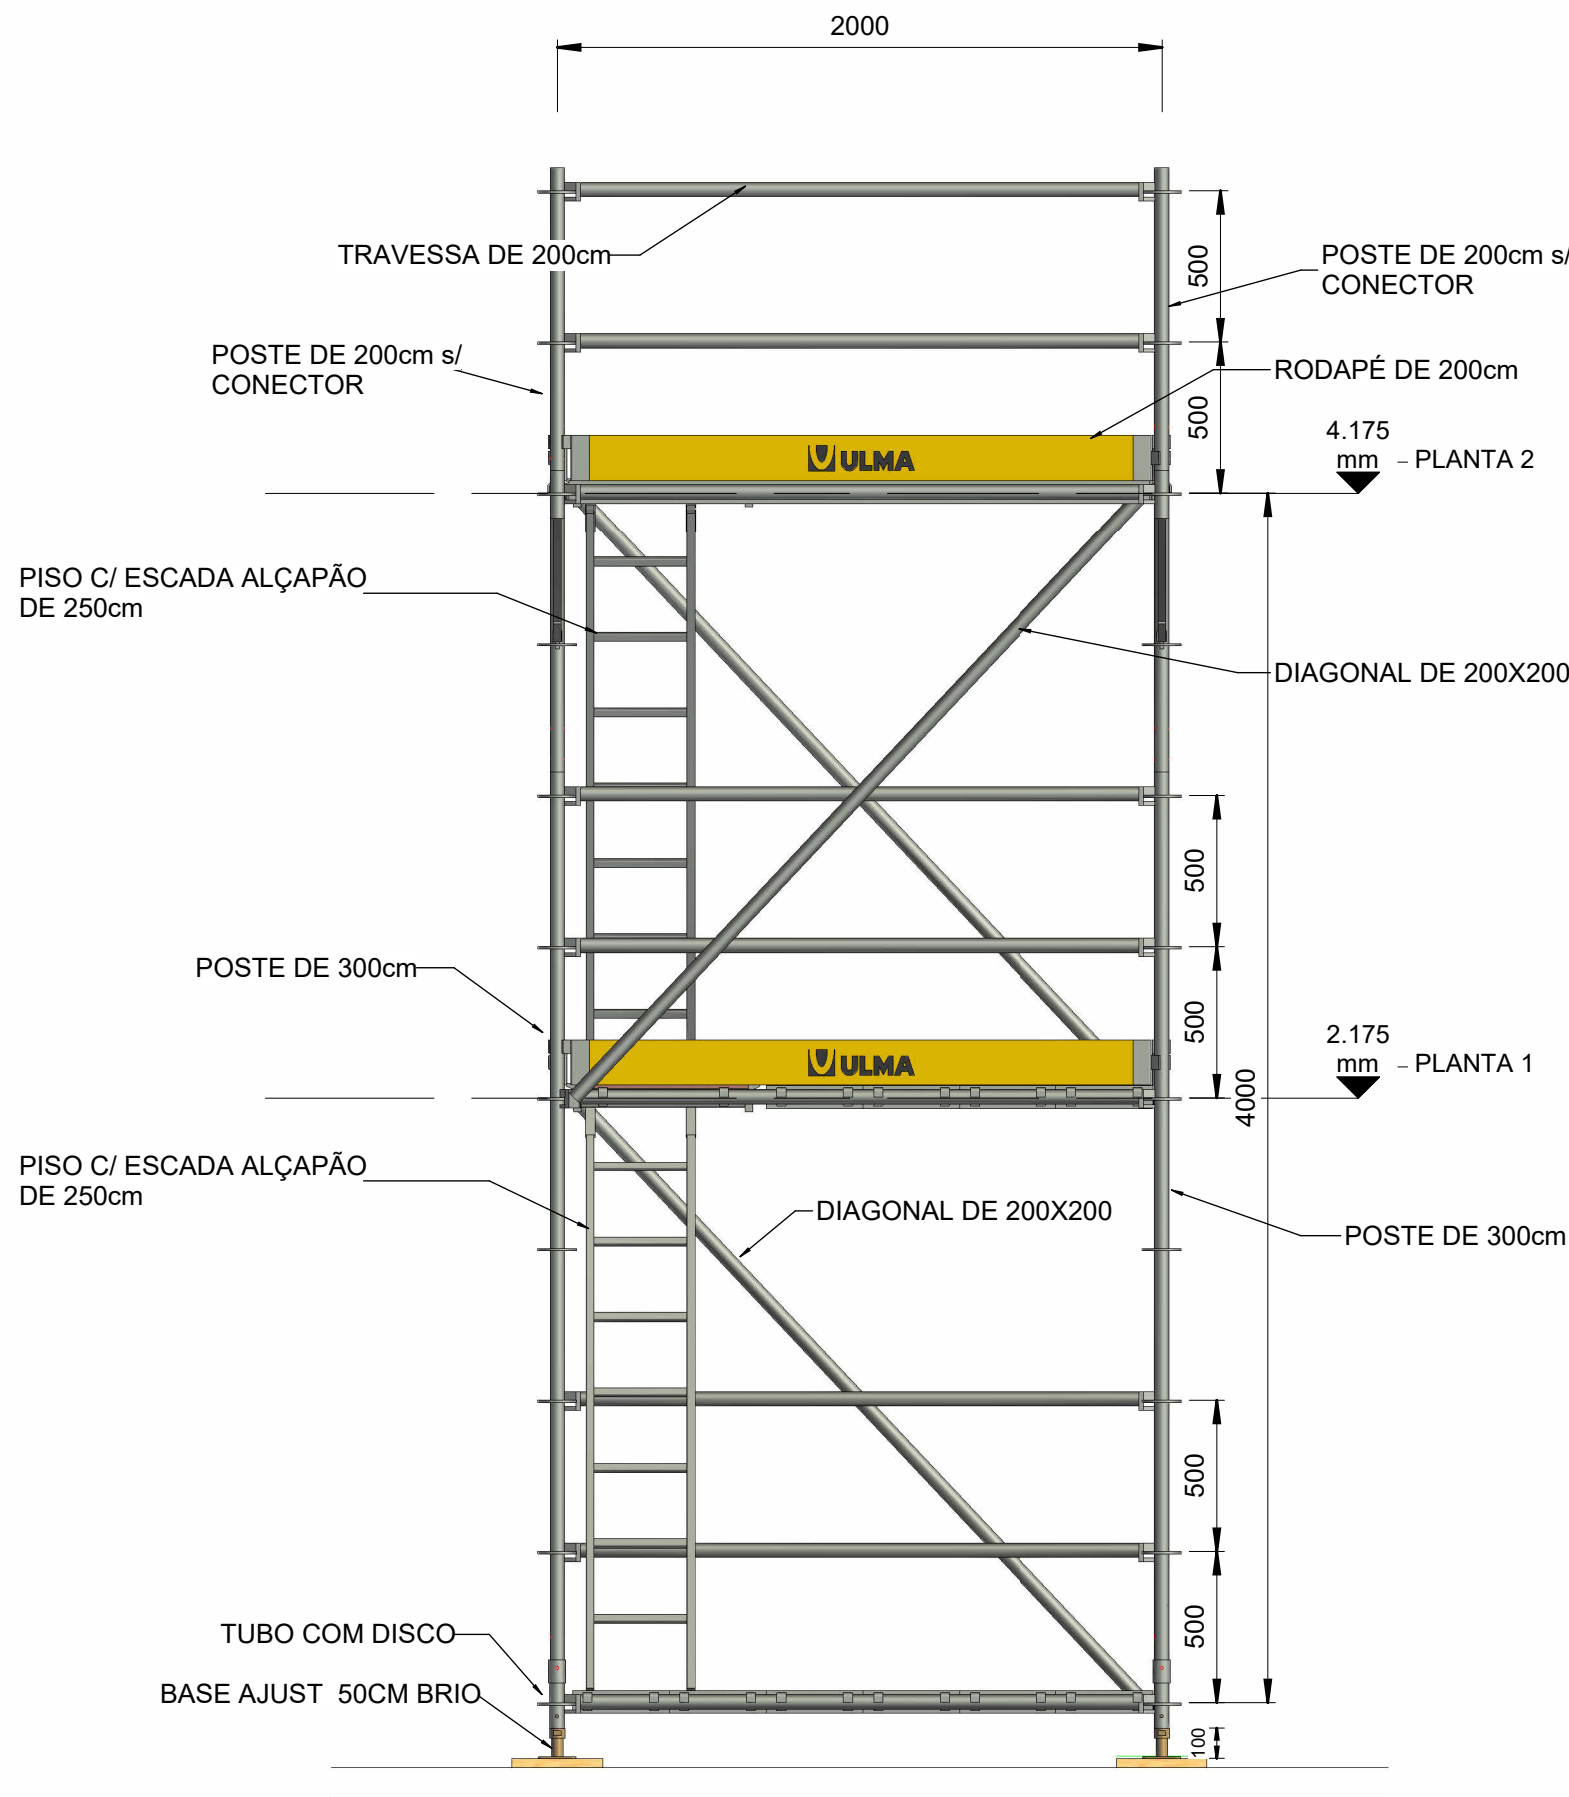


VISTA A
1 : 25

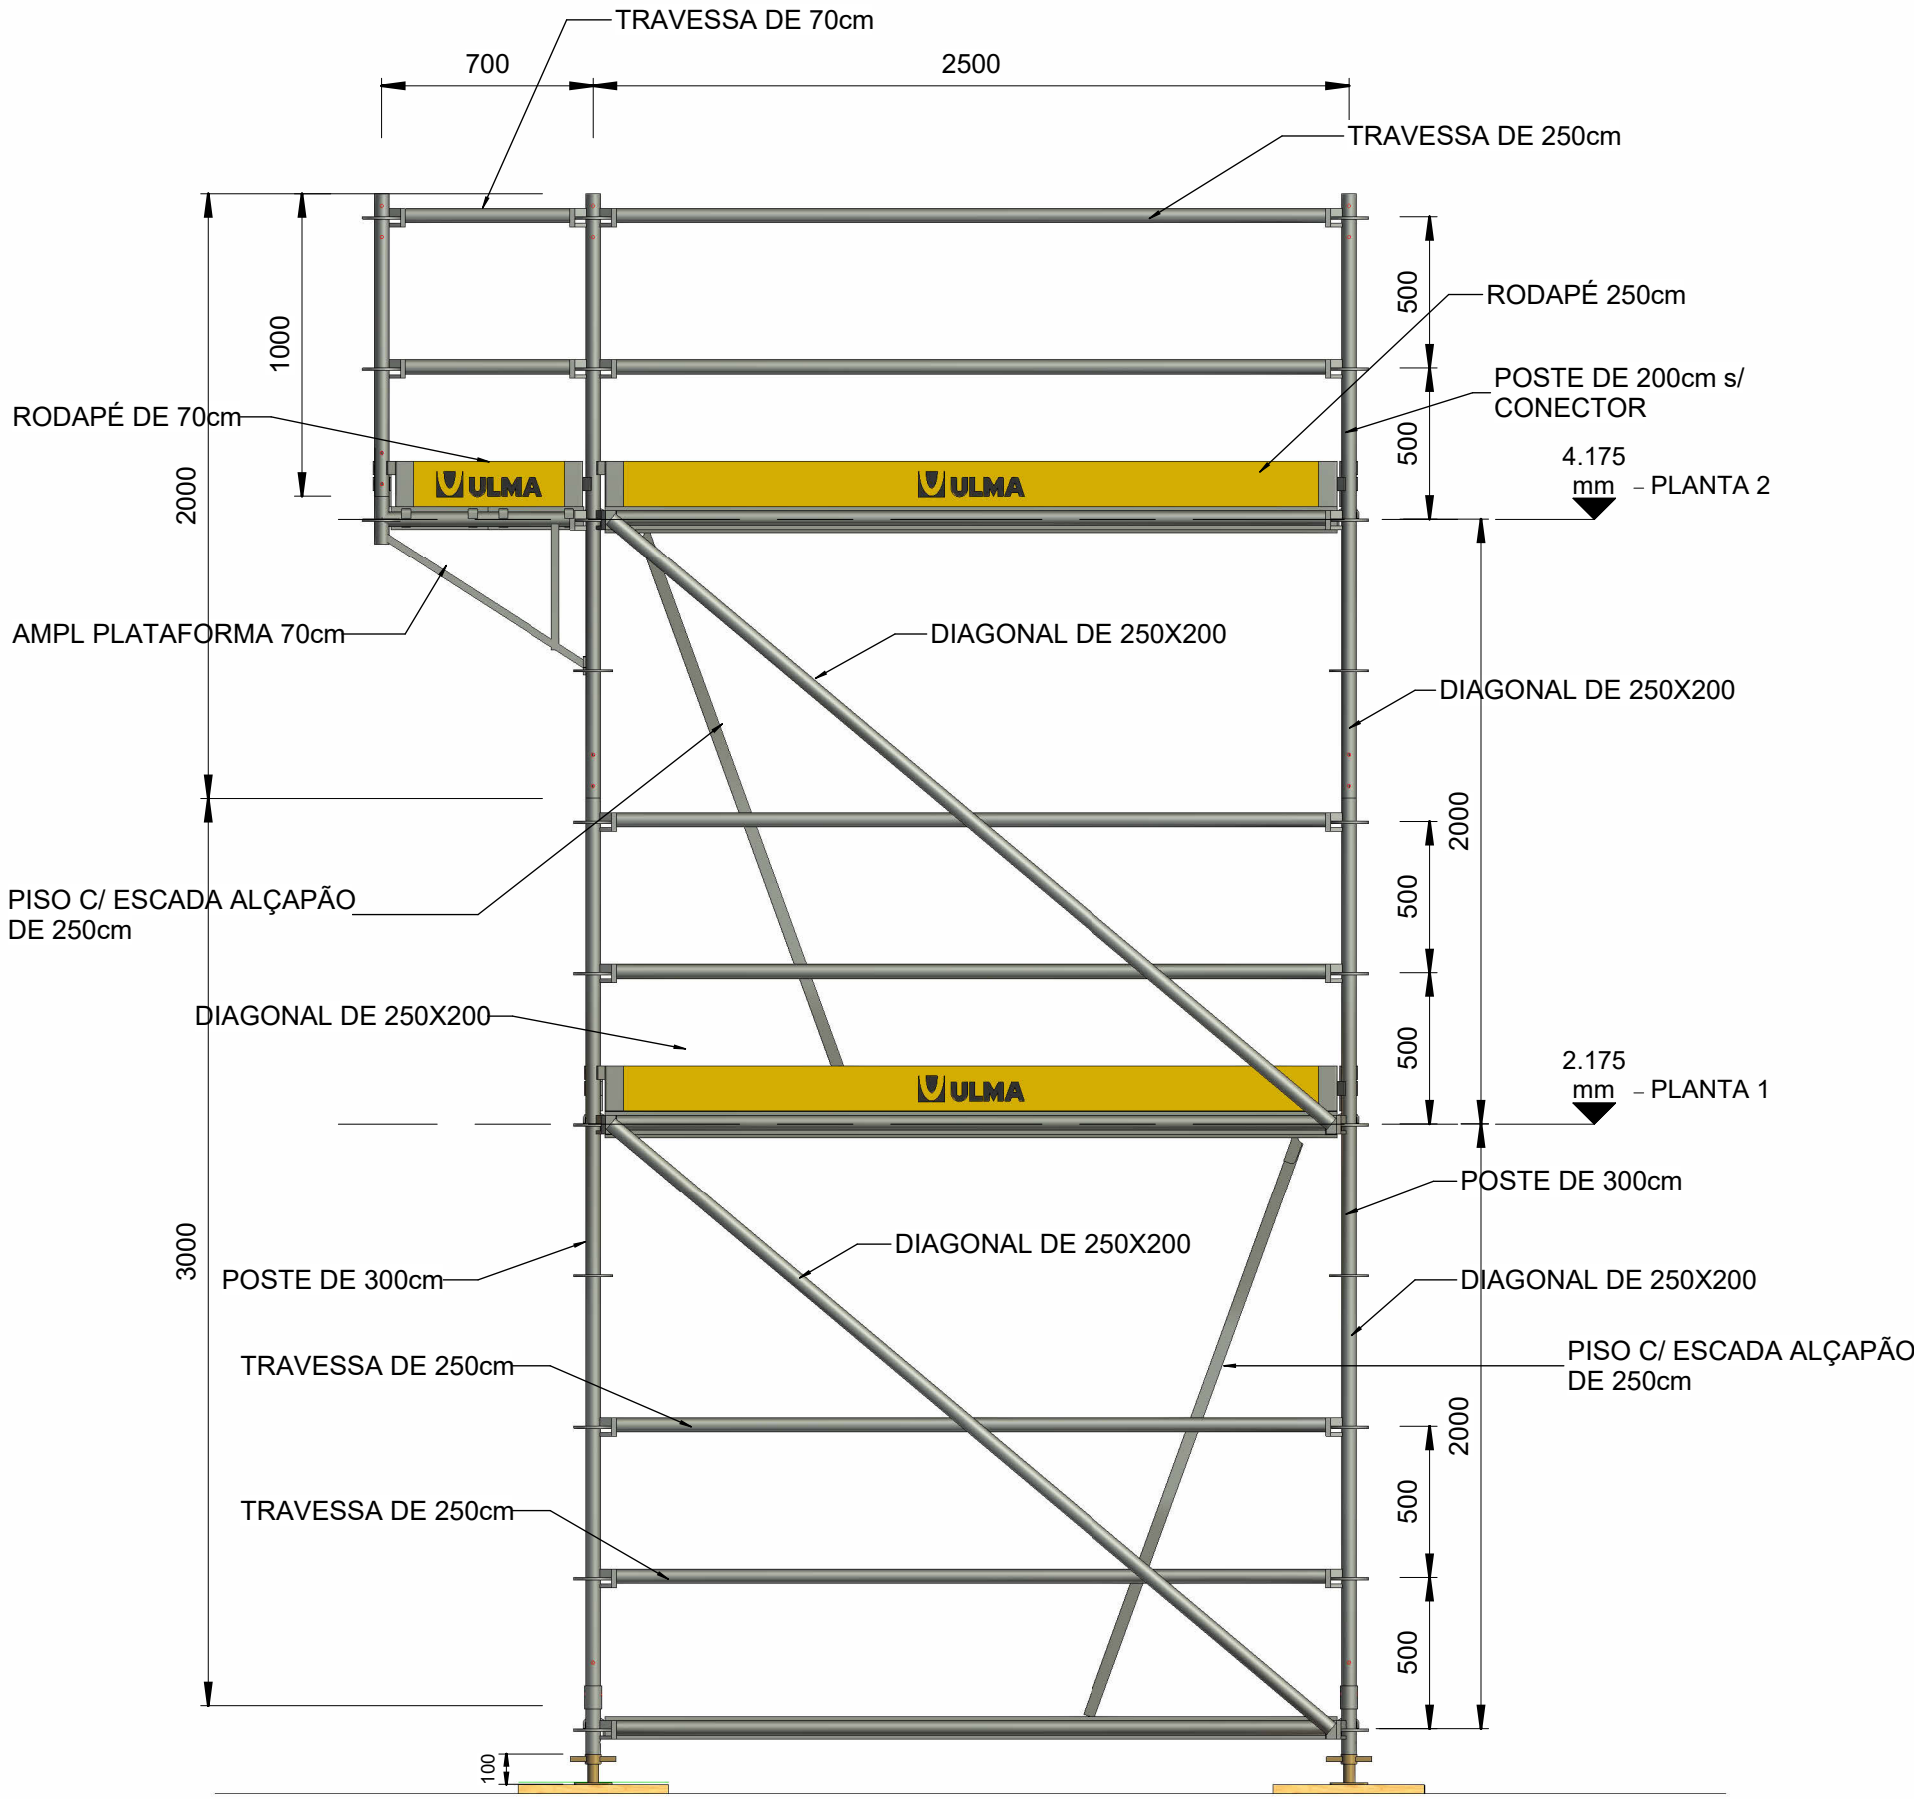

VISTA B
1 : 25

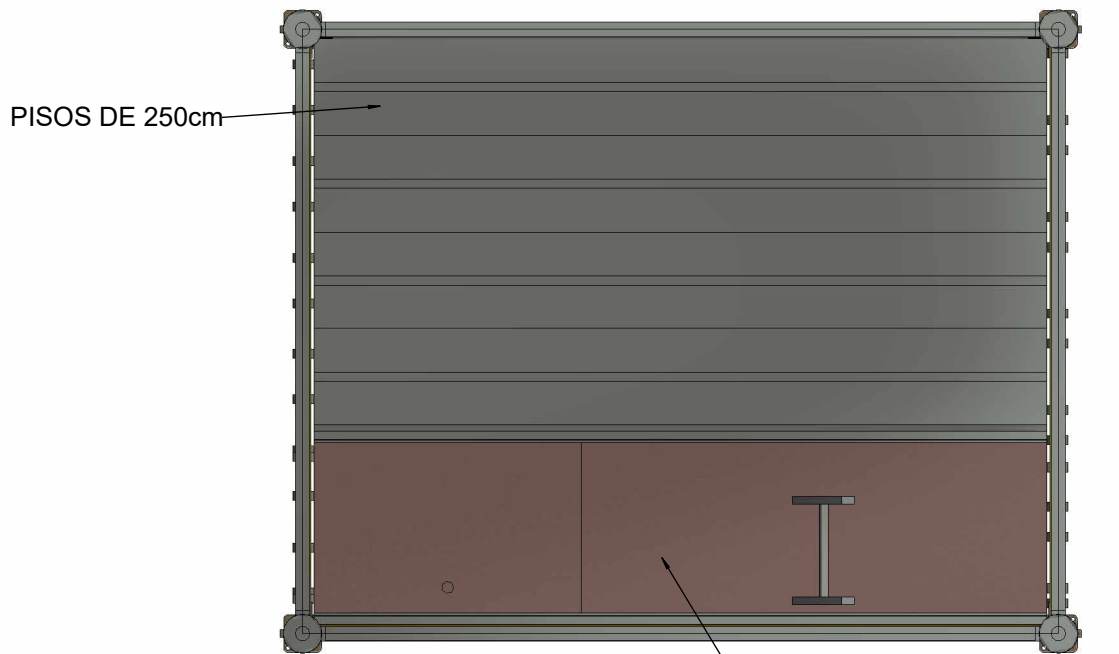

PLANTA 1
1 : 25

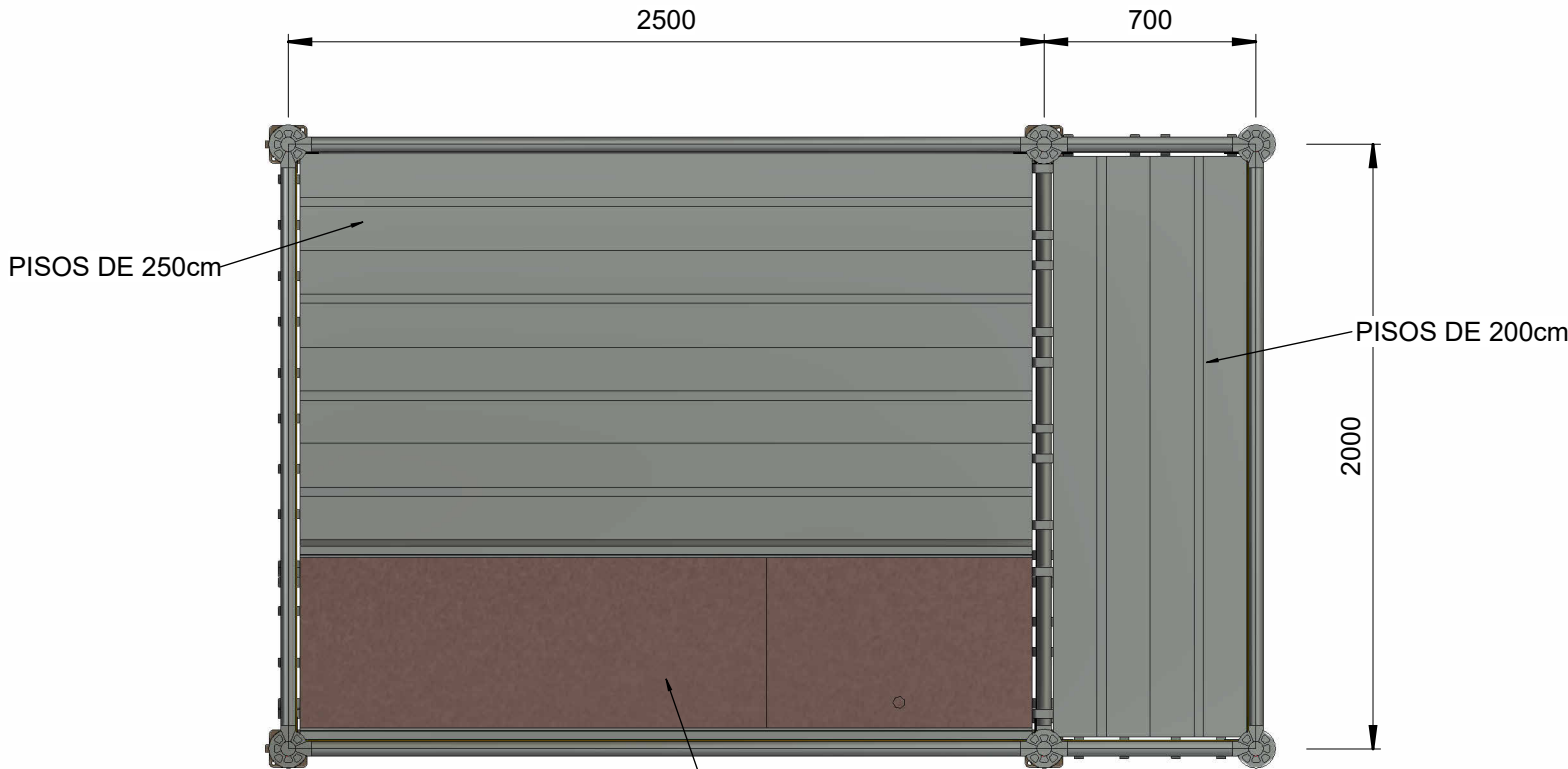

PLANTA 2
1 : 25

Condições Gerais / Segurança

Todos os produtos da ULMA construção devem ser montados, desmontados e usados de acordo com o guia do usuário e ITM's correspondentes; especialmente em matéria de segurança. Se o usuário não tiver qualquer um desses documentos, você deve solicitá-lo à ULMA Construction. O usuário deve manter limpa as plataformas de trabalho e/ou fôrmas acumulo de materiais, equipamentos e outros. Não pular ou descartar objetos sobre as fôrmas. O usuário deve garantir a estabilidade estrutural em todos os momentos e assegurar a transmissão das reações nos apoios.

Antes de cada utilização, o usuário deverá revisar o material para avaliar possíveis danos. Componentes com defeito devem ser substituídos por peças originais da ULMA Construction. Todas as indicações de cargas devem ser respeitadas pelo usuário.

ULMA Construction não será responsável perante qualquer falha na interpretação e na modificação dos projetos, bem como o uso inadequado ou for a das tabelas de materiais em obra. Toda a madeira não incluída na oferta (arremates, calços, etc.) será por conta do cliente. O usuário deve cuidar da segurança das pessoas em todas as fases de utilização da estrutura que está exposta, respeitando todas as leis e regulamentos em vigor.

Cada inconformidade com as instruções de segurança pode provocar o colapso da estrutura e danos pessoais.

REV.	DATA	DESCRIÇÃO	REALIZADO
REVISÕES			
PROJETO/OBRA:		ESTANDE CONCRETE SHOW	
ATIVIDADE:		ANDAIME MULTIDIRECIONAL BRIO	
DESCRIÇÃO:		FOLHA 1	
CLIENTE:		ABRASFE	
ESTADO:		EXECUTIVO	
PROJETADO:	IGOR ALMEIDA	DATA:	29/07/2026
VERIFICADO:	BRUNO MIRANDA	TAMANHO:	A2
RESP. TÉCNICO:	TIAGO FERNANDES	ESCALA:	1 : 25
Nº PROJETO	002-01	FOLHA	01
REV.			00